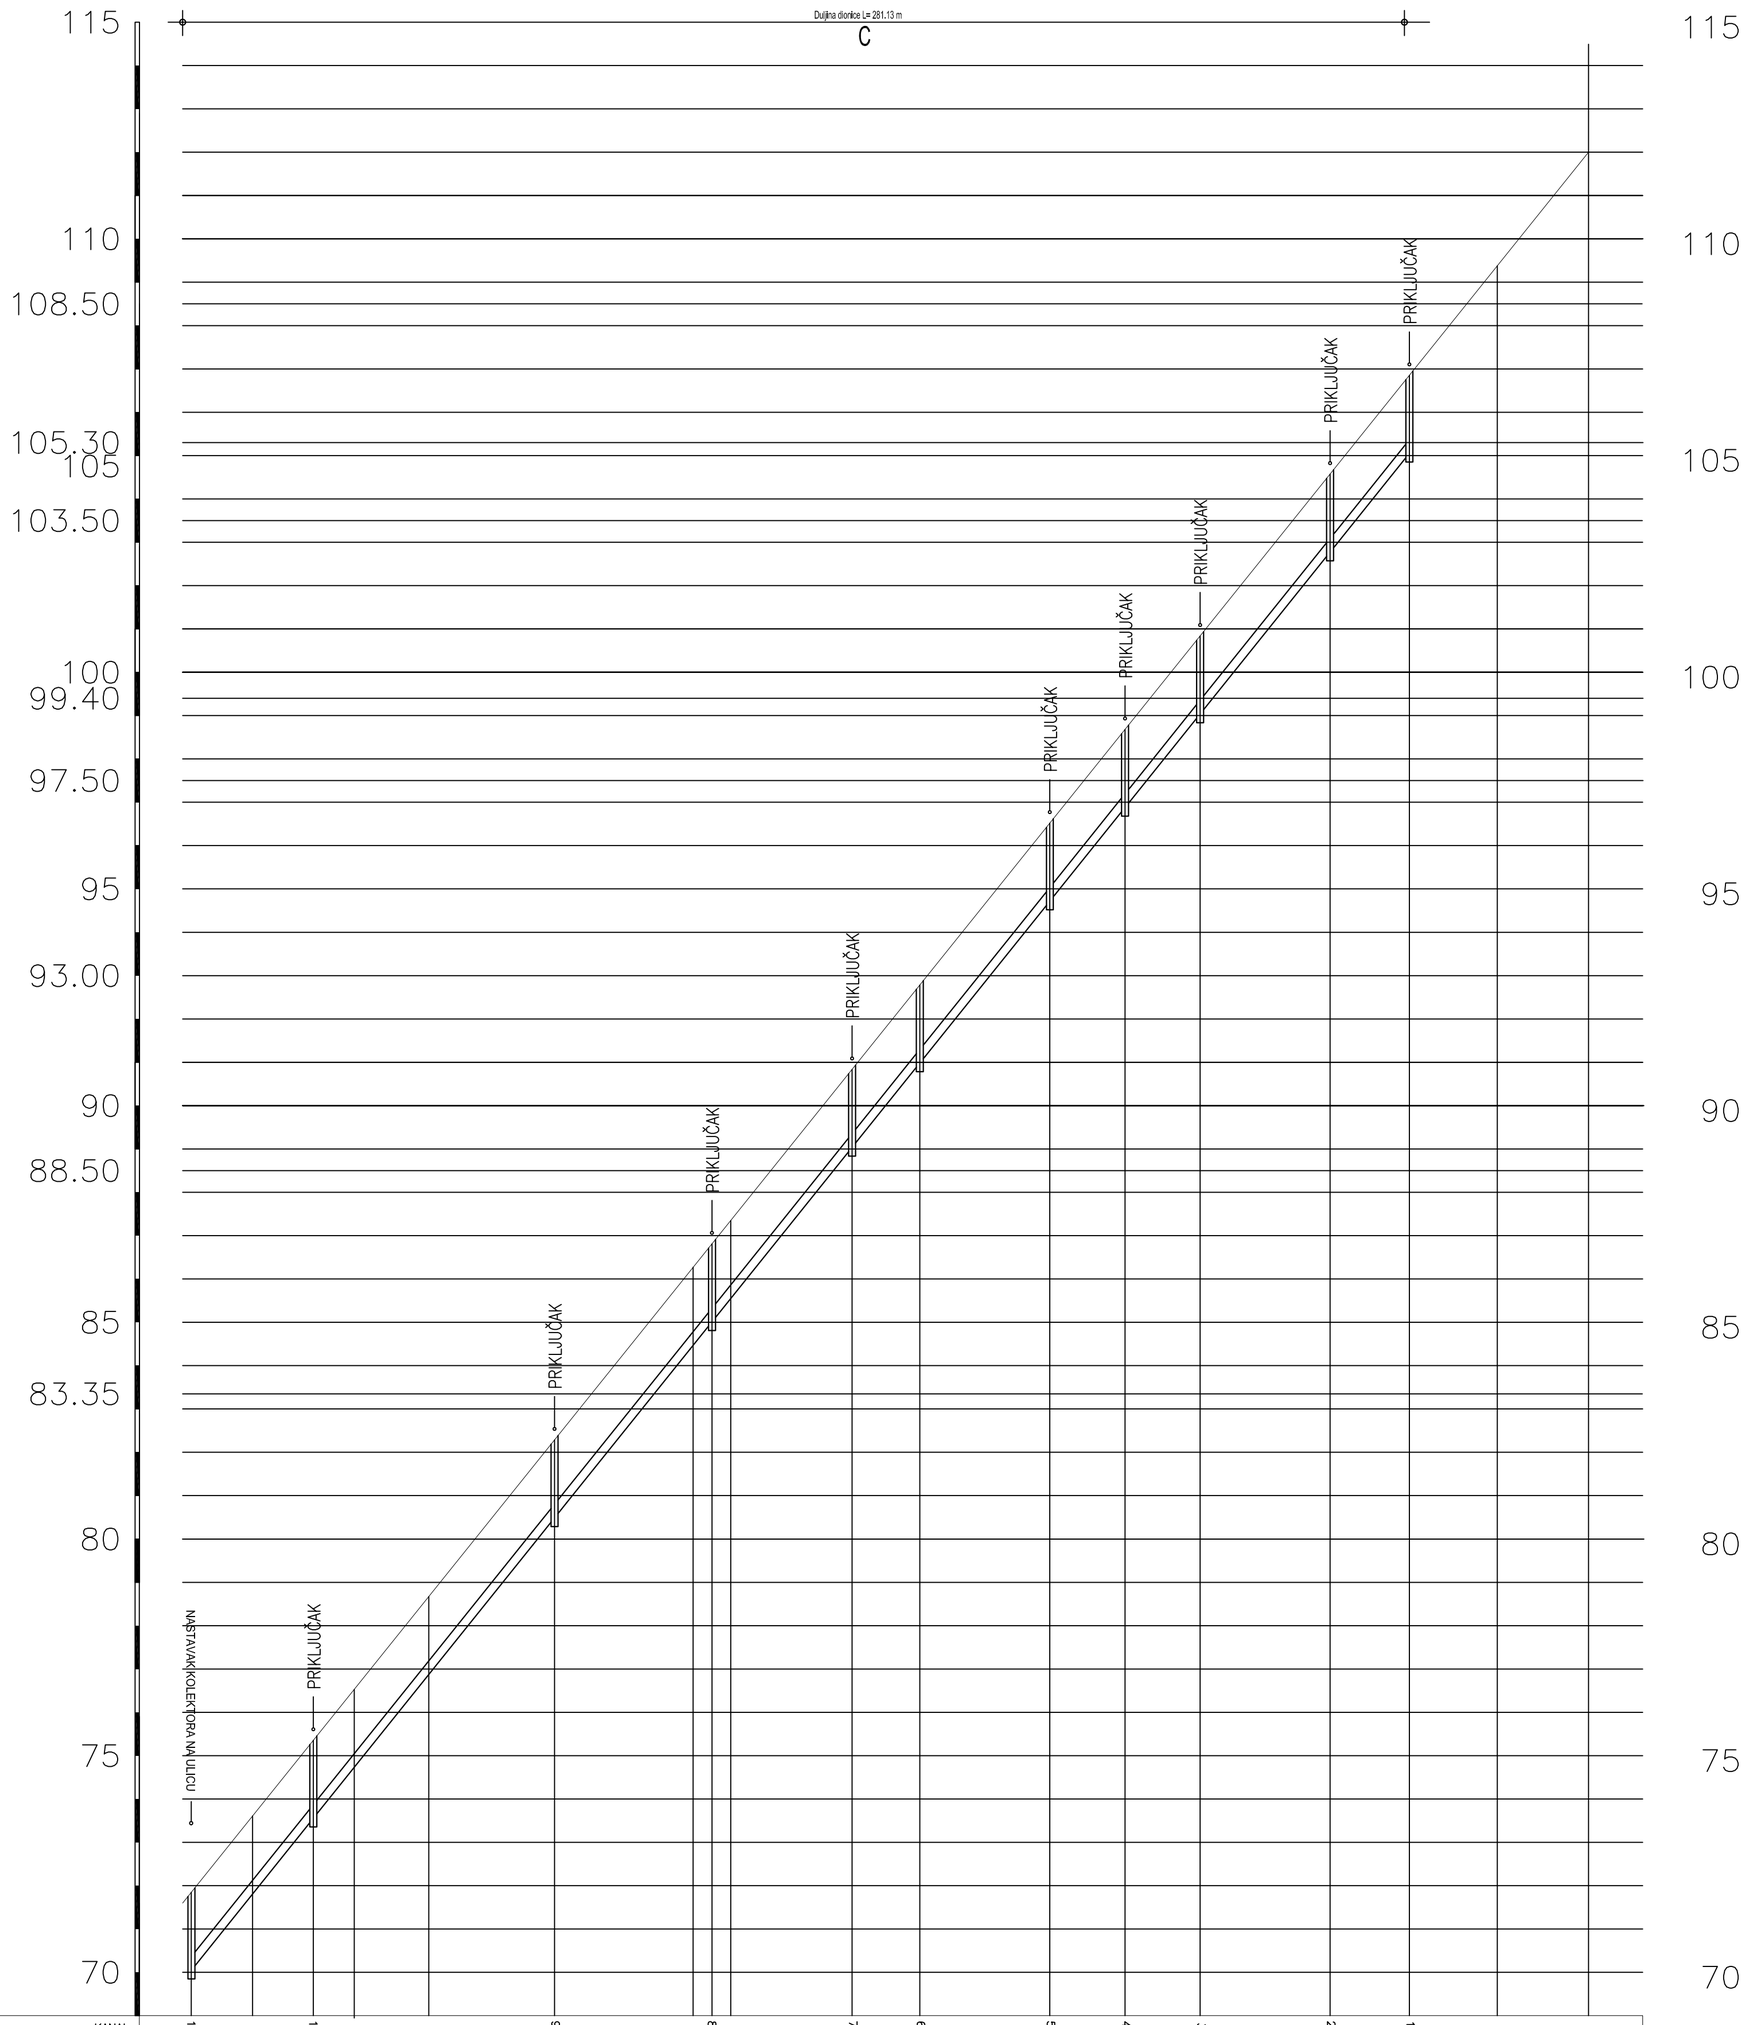

broj profila	KANAL.	11		10			9		8		7	6		5	4	3		2	1	
	CESTA	1	2	3	4	5	6	7	8	9	10	11	12	13	14	15	16	17	18	
KOTA NIVEL. CESTE		71.86		75.45			82.55		87.19		91.31	93.30		97.13	99.35	101.56		105.39	107.72	
KOTA NIVELETE		70.06		73.65			80.75		85.39		89.51	91.50		95.33	97.55	99.76		103.59	105.92	
DUBINA ISKOPA		1.90		1.90			1.90		1.90		1.90	1.90		1.90	1.90	1.90		1.90	1.90	
BR. REVIZ. OKNA		11		10			9		8		7	6		5	4	3		2	1	
RAZMAK PROFILA			28.15		55.67			36.33		32.33		15.64	30.00		17.36	17.36	30.00		18.30	
STACIONAŽA		0+281.13		0+252.97			0+197.30		0+160.98		0+128.65	0+113.02		0+083.02	0+065.66	0+048.30		0+018.30	0+000.00	
KARAK. CJEVOVODA			PEHD DN 315 mm I=12.76% L=281.13 m																	

KOLEKTOR FEKALNE C

PROJECT MANAGEMENT CONSULTING D.O.O.

Rijeka, A. Medulića 6, tel 051 338 683, fax 051 227 530

Županija: **LIČKO - SENJSKA**

Grad: **GRAD SENJ**

Naziv građevine:

IZGRADNJA RADNE ZONE CESTARSKA KUĆA U SENJU

Naziv kartografskog prikaza:

UZDUŽNI PRESJEK KOLEKTORA

Faza projekta: **IZVEDBENI PROJEKT**

GRAĐEVINSKI PROJEKT - fekalna odvodnja

Investitor:

GRAD SENJ, Stara cesta 2

Ukupan broj kartografskih prikaza: **7**	Broj kartografskog prikaza: **4**
Lokacija: **SENJ**	Datum: **TRAVANJ 2010**
Mjerilo: **M1:1000/100**	Broj projekta: **15/2010-F**
Stručni tim u izradi podloga: Glavni projektant : 1. Ingrid Tomšić - Cofek, dipl.ing.građ. Ovlašteni inženjer građevinarstva	Ingrid Tomšić-Cofek dipl. ing. građ. Ovlašteni inženjer građevinarstva PROJECT MANAGEMENT CONSULTING d.o.o. Rijeka G 3650
Potpis pravne osobe: Miran Cofek, dipl.ing.stroj.	Pečat: Project Management Consulting d.o.o. RIJEKA