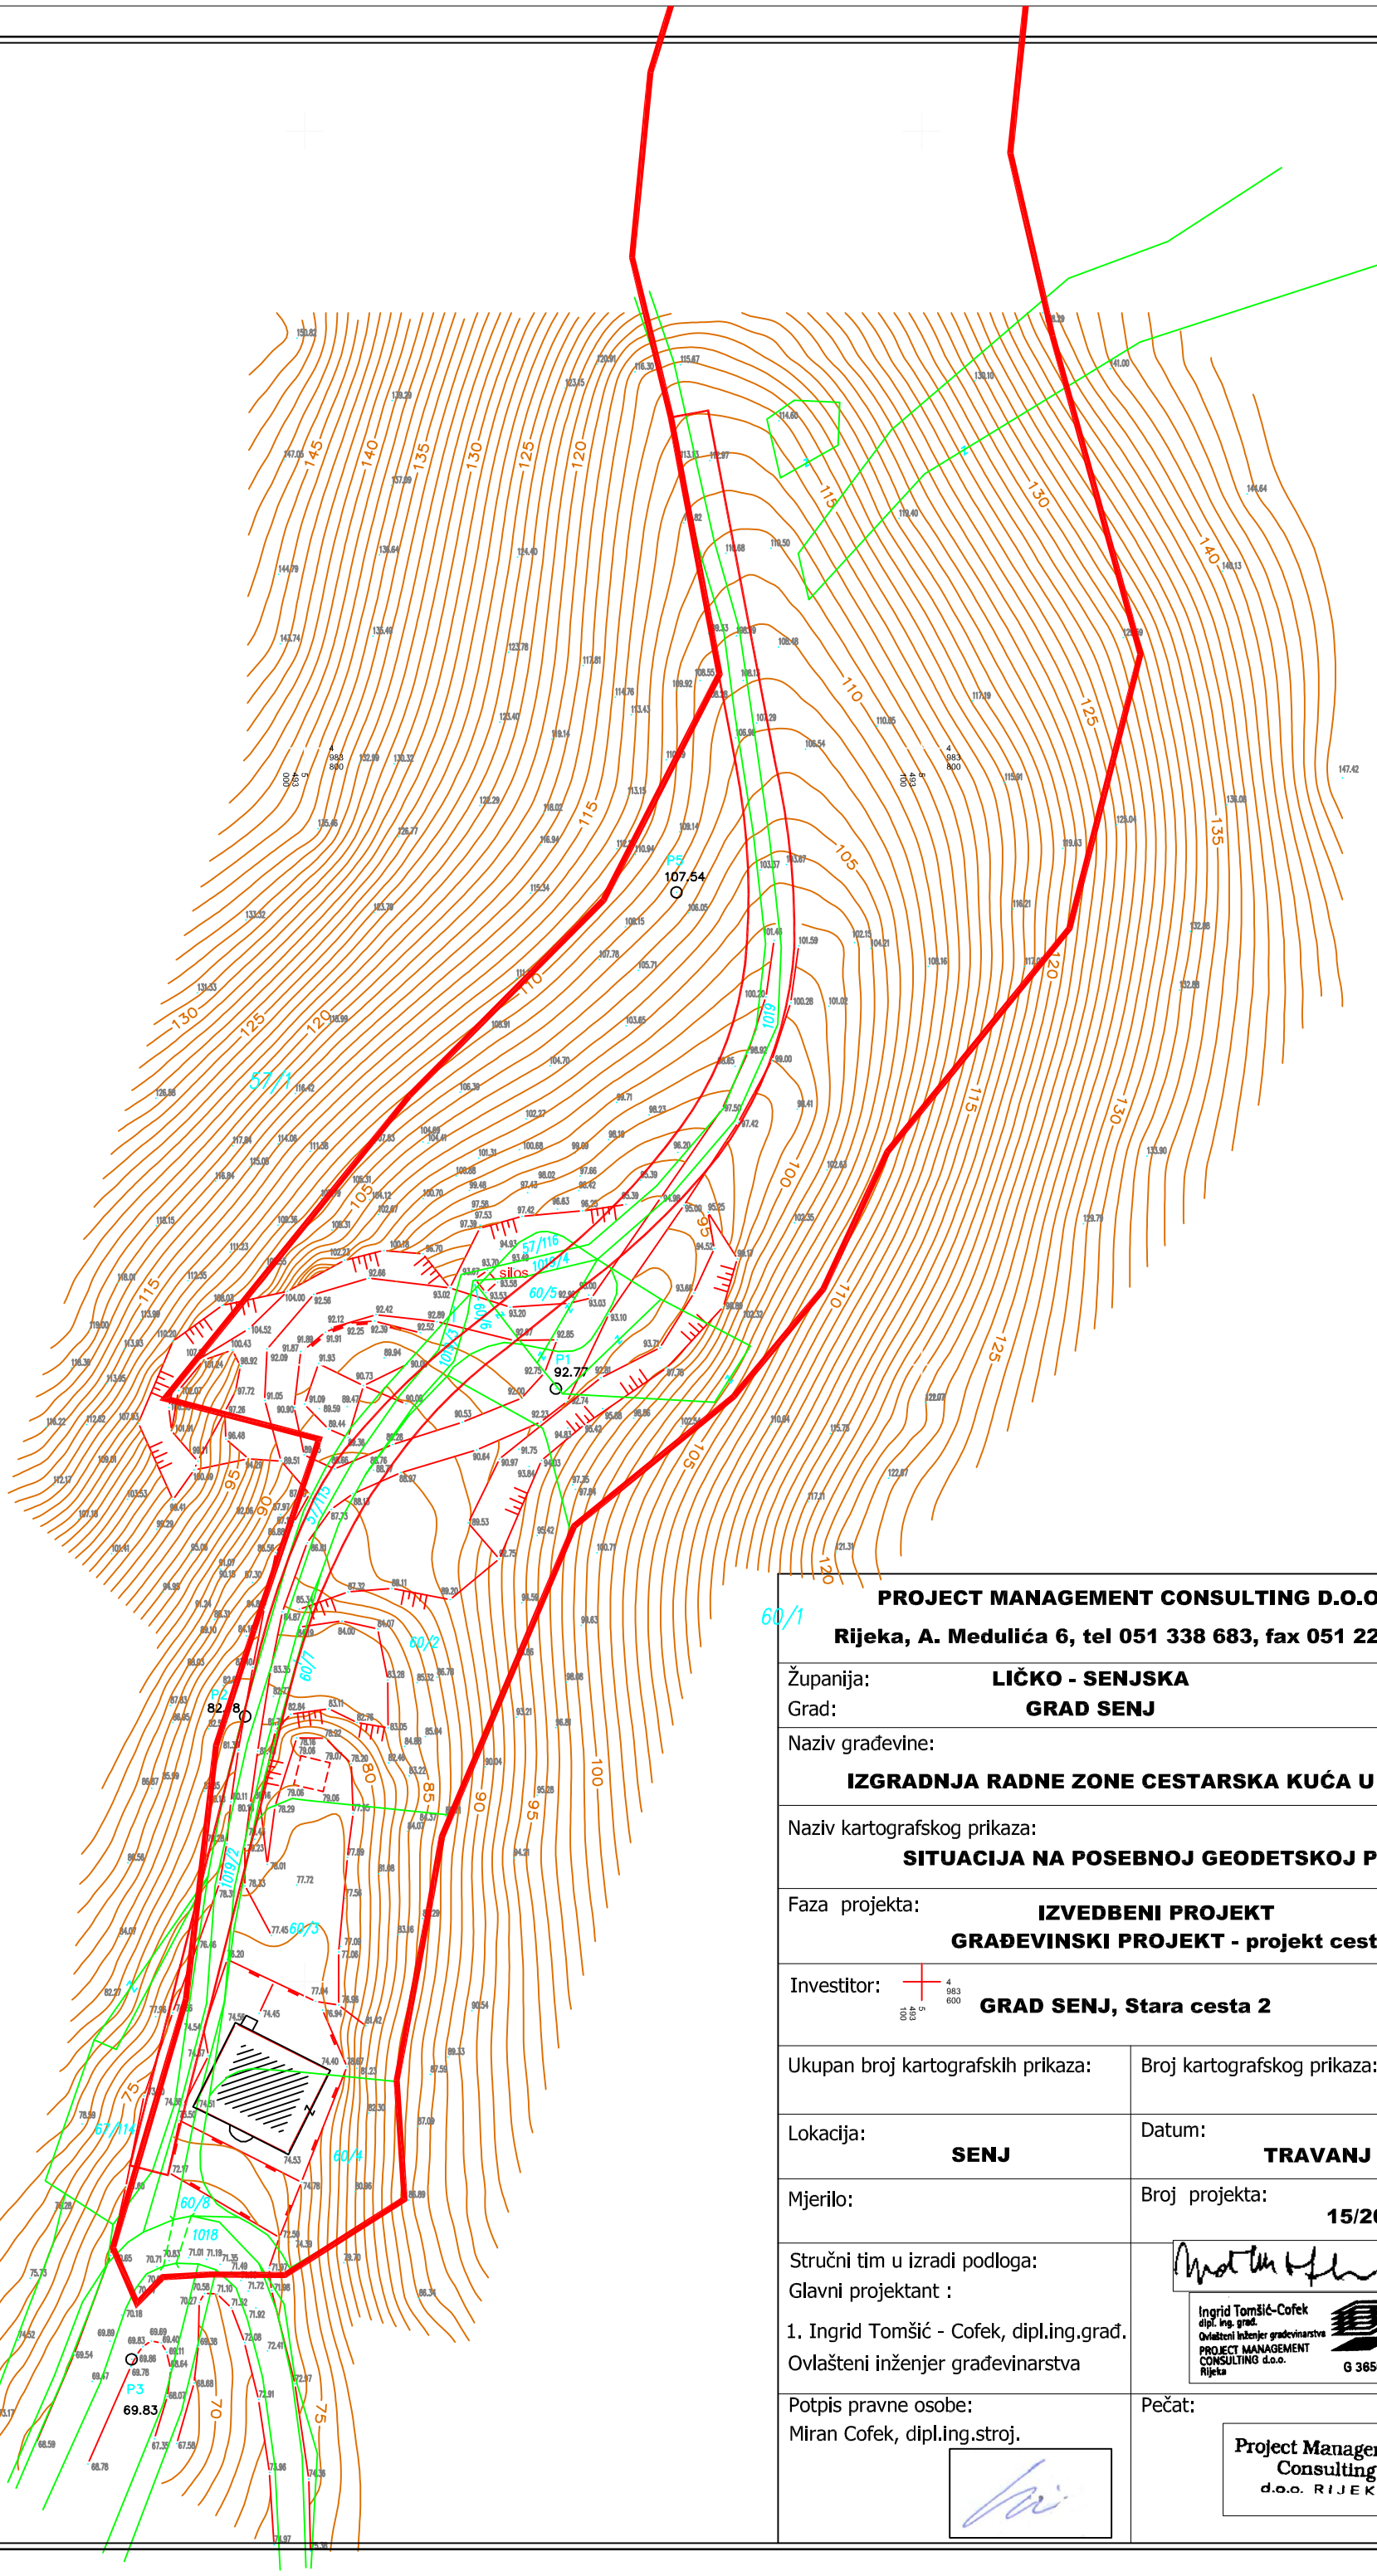


**PROJECT MANAGEMENT CONSULTING D.O.O.**

**Rijeka, A. Medulića 6, tel 051 338 683, fax 051 227 530**

| | |
|---|---|
| Županija: | **LIČKO - SENJSKA** |
| Grad: | **GRAD SENJ** |
| Naziv građevine: | **IZGRADNJA RADNE ZONE CESTARSKA KUĆA U SENJU** |
| Naziv kartografskog prikaza: | **SITUACIJA NA POSEBNOJ GEODETSKOJ PODLOZI** |
| Faza projekta: | **IZVEDBENI PROJEKT**<br>**GRAĐEVINSKI PROJEKT - projekt ceste i platoa** |
| Investitor: | **GRAD SENJ, Stara cesta 2** |
| Ukupan broj kartografskih prikaza: | Broj kartografskog prikaza: |
| Lokacija: **SENJ** | Datum: **TRAVANJ 2010** |
| Mjerilo: | Broj projekta: **15/2010** |
| Stručni tim u izradi podloga:<br>Glavni projektant :<br>1. Ingrid Tomšić - Cofek, dipl.ing.građ.<br>Ovlašteni inženjer građevinarstva | Ingrid Tomšić-Cofek<br>dipl. ing. građ.<br>Ovlašteni inženjer građevinarstva<br>PROJECT MANAGEMENT CONSULTING d.o.o. Rijeka<br>G 3650 |
| Potpis pravne osobe:<br>Miran Cofek, dipl.ing.stroj. | Pečat:<br>Project Management Consulting d.o.o. RIJEKA |