


POPREČNI PRESJEK ROVA

MJ 1:25

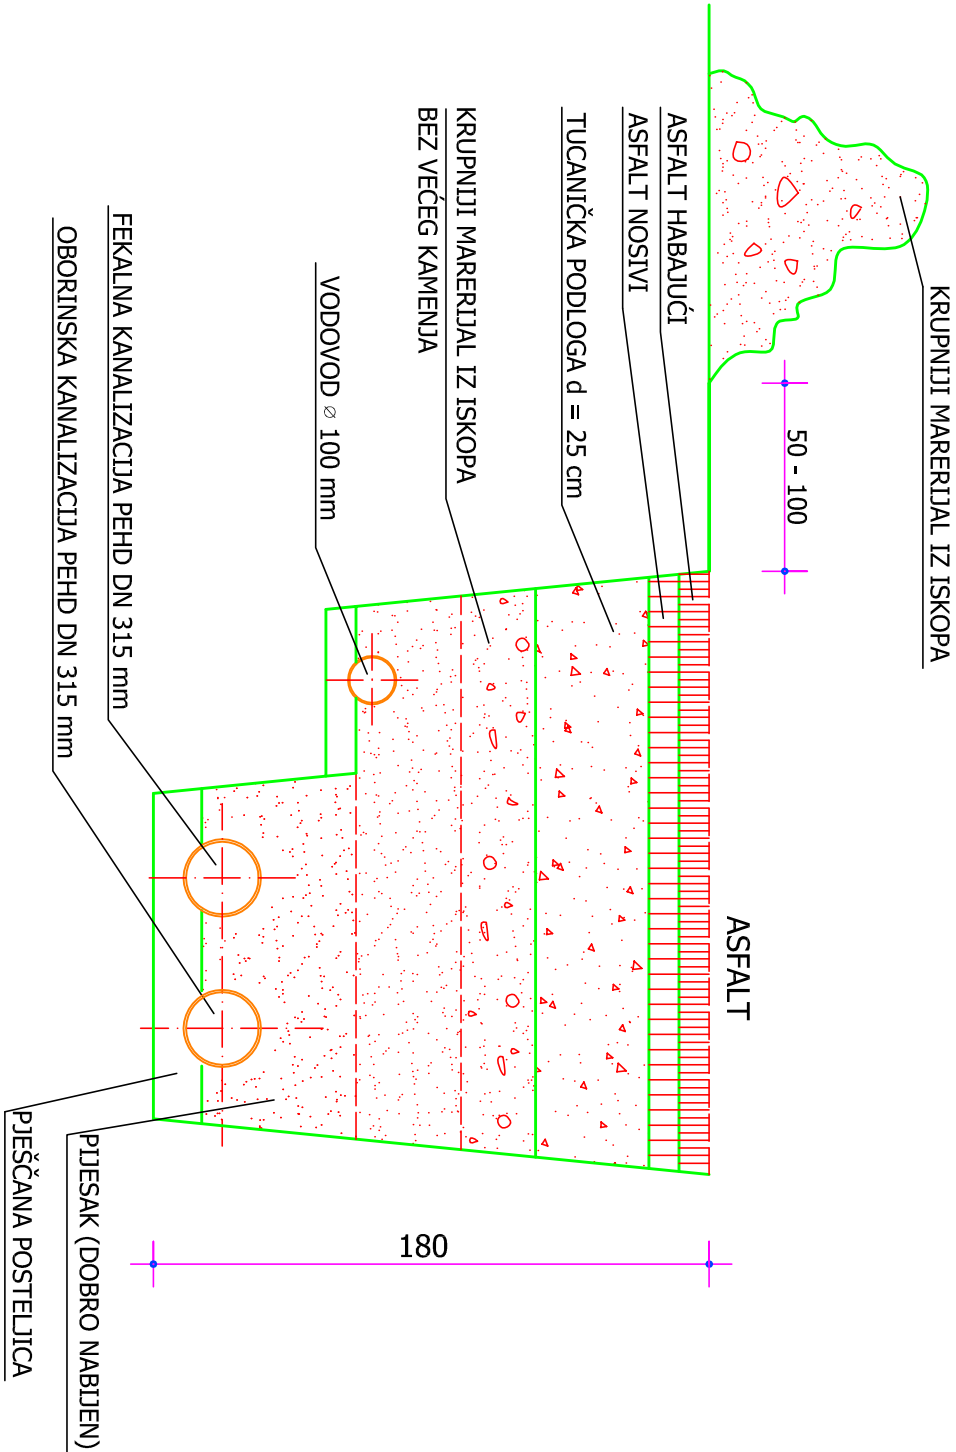

PROJECT MANAGEMENT CONSULTING D.O.O. Rijeka, A. Medulića 6, tel 051 338 683, fax 051 227 530	
Županija: LIČKO - SENJSKA ŽUPANIJA	Općina: GRAD SENJ
Naziv građevine: IZGRADNJA INFRASTRUKTURE RADNE ZONE CESTARSKA KUĆA U SENJU	
Naziv kartografskog prikaza: POPREČNI PRESJEK ROVA	
Faza projekta: IZVEDBENI PROJEKT	
Investitor: LIČKO SENJSKA ŽUPANIJA GRAD SENJ Stara cesta 2, 53270 Senj	
Ukupan broj kartografskih prikaza: 10	Broj kartografskog prikaza: 10
Lokacija: GRAD SENJ	Datum: TRAVANJ 2010
Mjerilo: M1:25	Broj projekta: 15/2010-0
Stručni tim u izradi podloga: Glavni projektant : 1. Ingrid Tomšić - Cofek, dipl.ing.građ. Ovlašteni inženjer građevinarstva	
Potpis pravne osobe: Ingrid Tomšić - Cofek, dipl.ing.građ.	Pечат: 