


VANJSKI VODOVOD DN 150 mm
DUCTILE

LEGENDA:

- NOVI VODOVOD DO VS - DN 150 mm
- NOVI VODOVOD OD VS - DN 150 mm

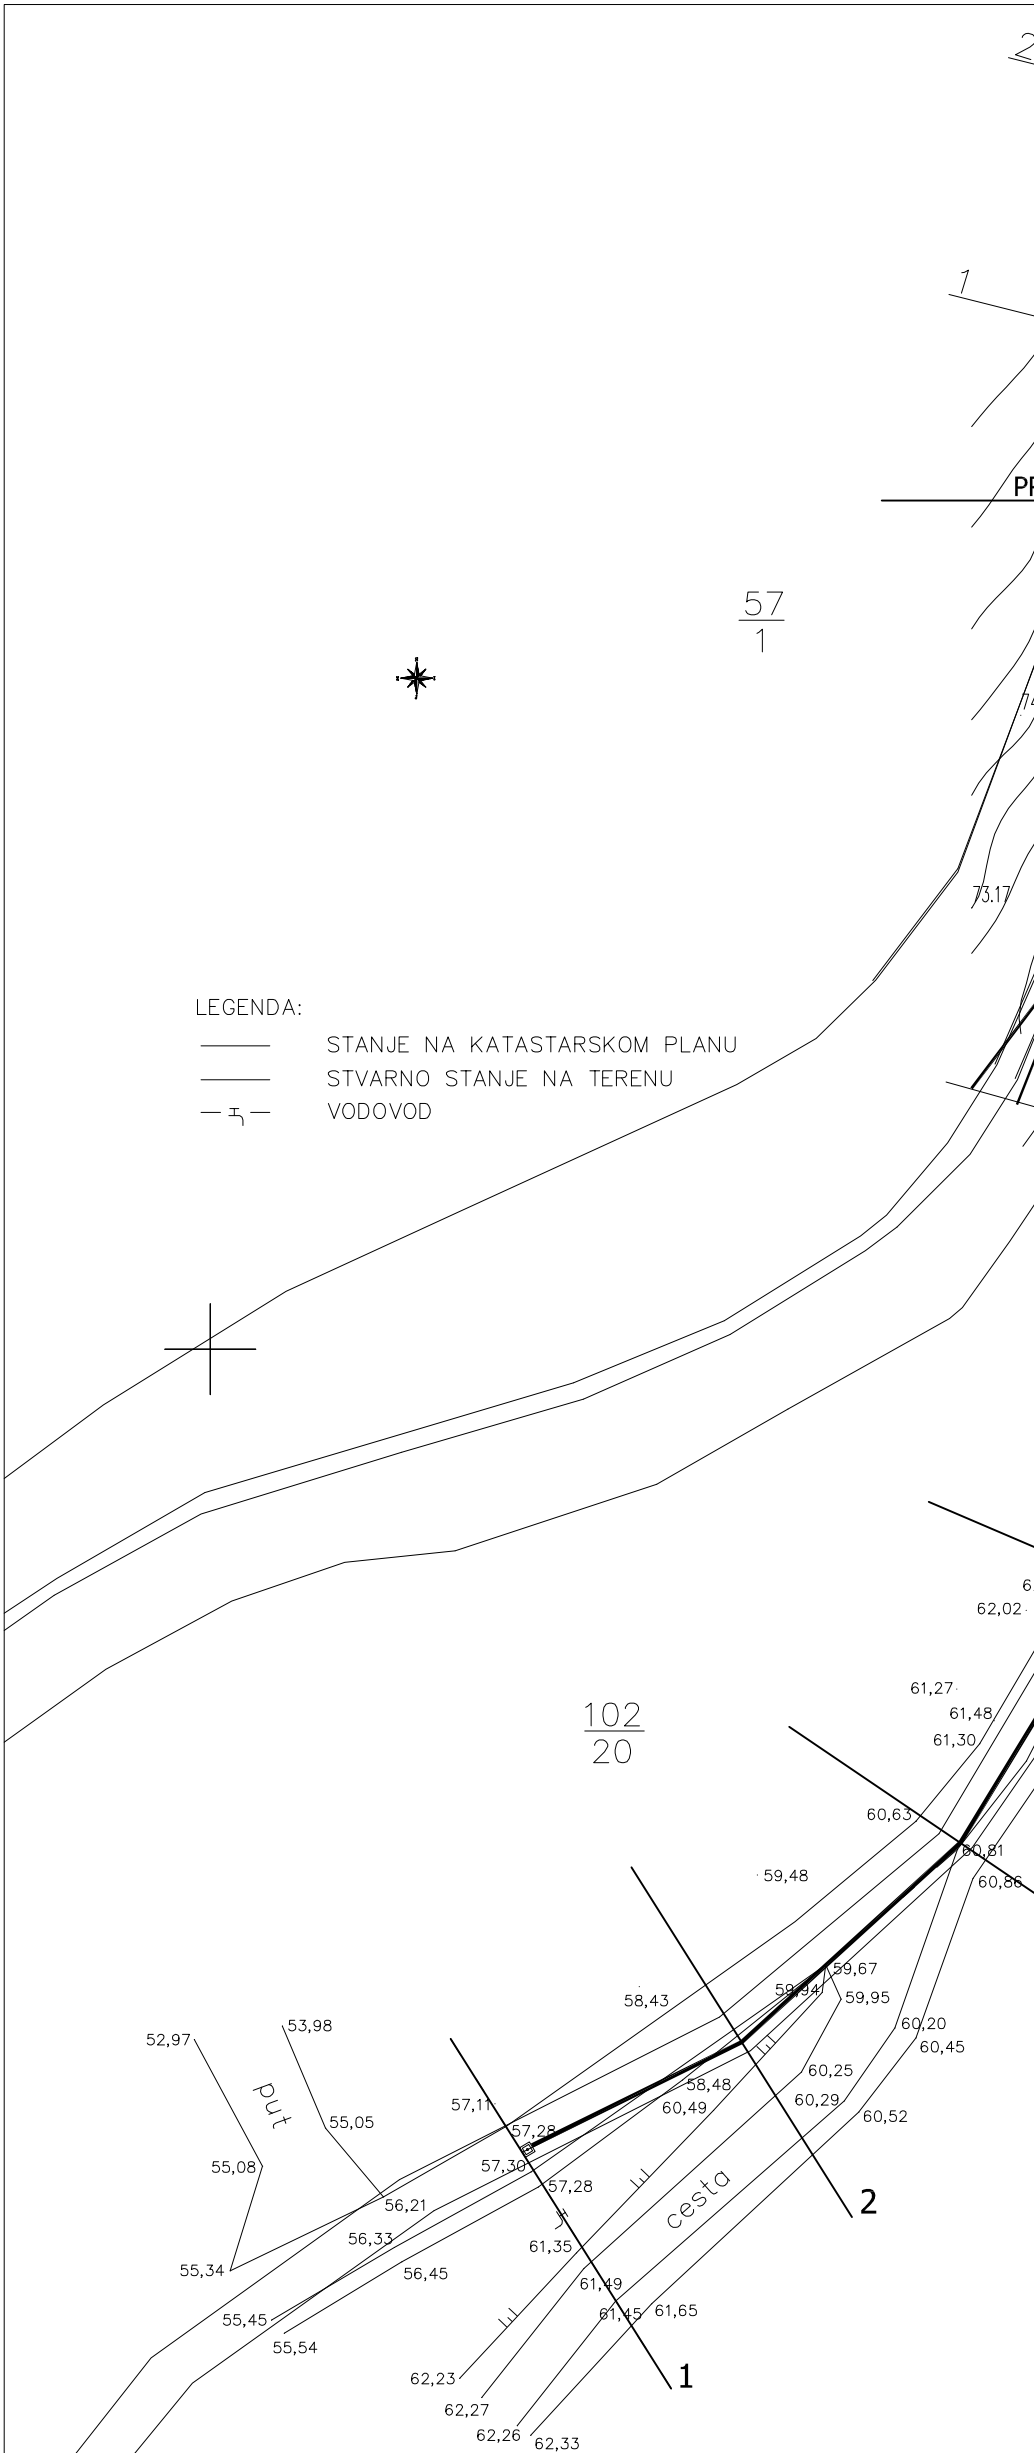

GEOINFO d.o.o. za geodetske poslove i informatički dizajn Olovač, Knjaž Zvonimira 14 tel./fax 053/773-008		
Izradio: M. Luković dipl.ing.geod.	Posebna geodetska podloga	
P. Luković-Oreljević dipl.ing.geod.	Lokacija: Ulica Ante Starčevića K.o. Senj, k.č. 1020 i dr.	Mjerilo: 1:500
Očišćen, siječanj 2011.god.	Investitor: Grad Senj Senj	

PROJECT MANAGEMENT CONSULTING D.O.O. Rijeka, A. Medulića 6, tel 051 338 683, fax 051 227 530	
Županija:	LIČKO - SENJSKA
Grad:	GRAD SENJ
Naziv građevine:	IZGRADNJA VODOVODA OD TRANSPORTNOG VODA DO VS CESTARSKA KUĆA
Naziv kartografskog prikaza:	SITUACIJA - GRAĐEVINSKO RJEŠENJE
Faza projekta:	IZVEDBENI PROJEKT
Investitor:	GRAD SENJ, Stara cesta 2
Ukupan broj kartografskih prikaza:	7
Broj kartografskog prikaza:	3
Lokacija:	SENJ
Datum:	TRAVANJ 2012
Mjerilo:	M1:500
Broj projekta:	13/2012
Stručni tim u izradi podloga: Glavni projektant :	Ingrid Tomić-Cofek dipl.ing.grad. Ovlašteni inženjer građevinarstva
Potpis pravne osobe: Miran Cofek, dipl.ing.stroj.	Počat: