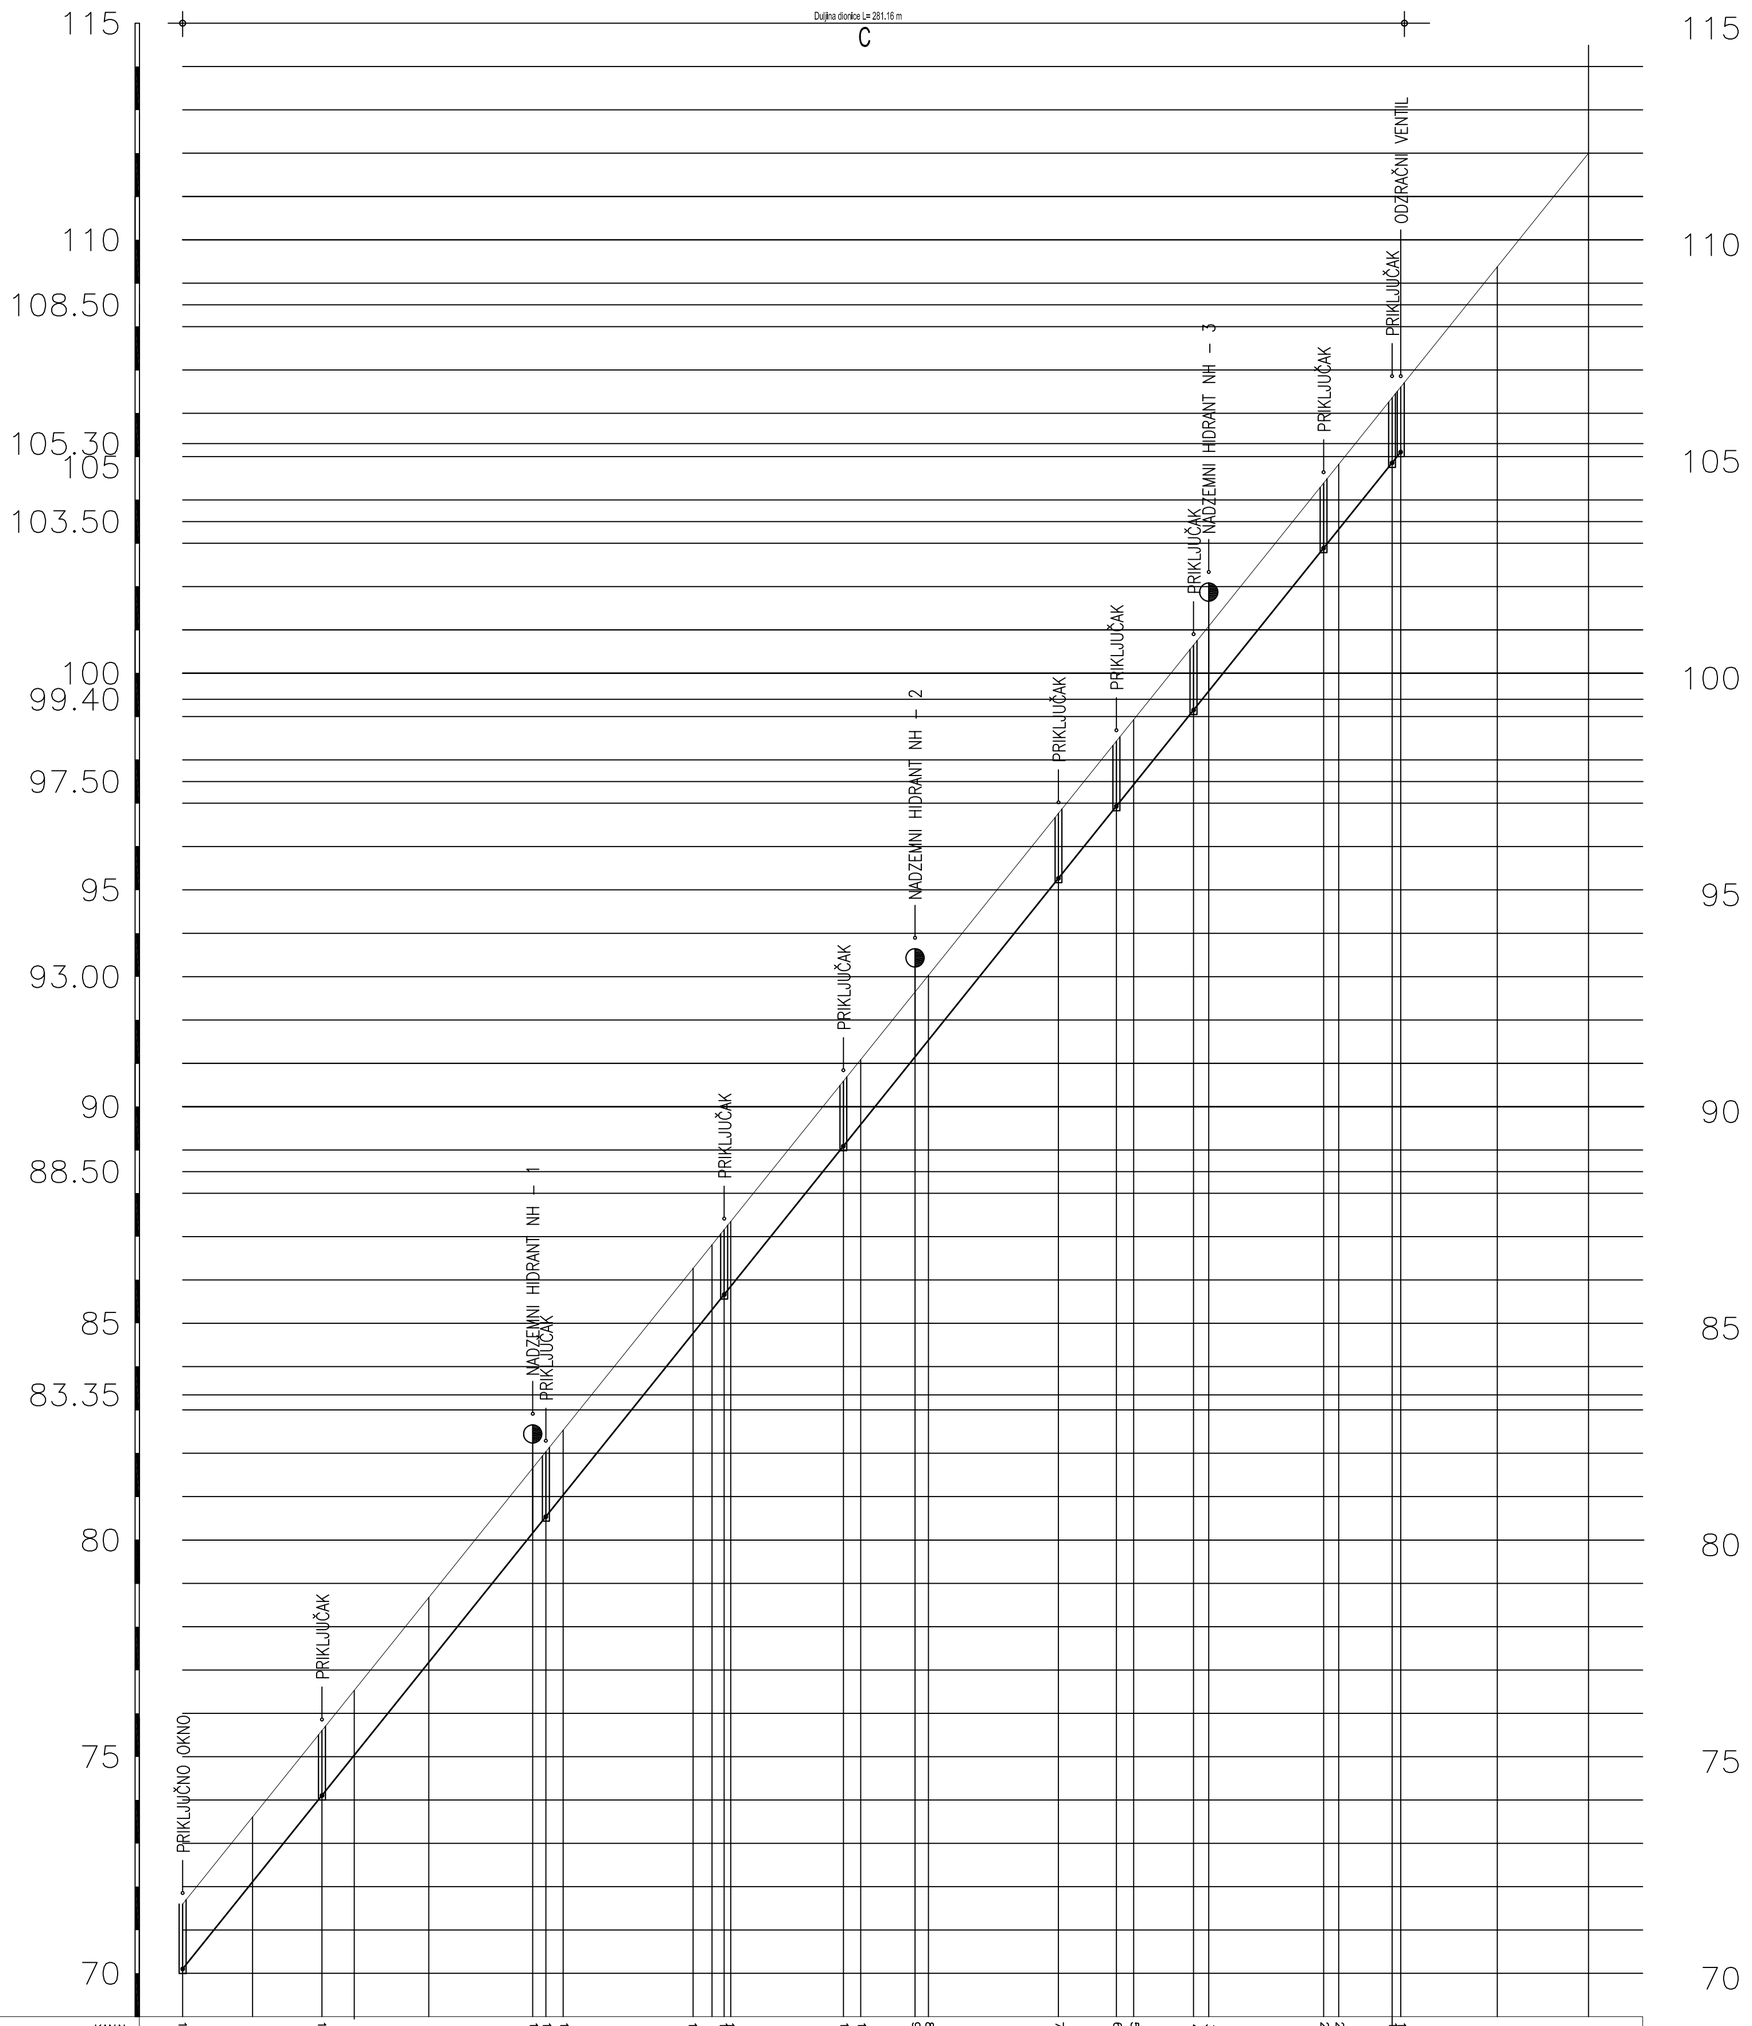

broj profila	KANAL.	19	1	18	2	3	4	5	17	18	15	6	14	7	13	8	12	9	11	10	10	11	9	8	7	12	6	13	5	14	4	3	2A	15	1A	16	17	18
	CESTA																																						
KOTA NIVEL. CESTE		71.60		75.44					81.91	82.29	82.81			86.63	87.54	87.74			91.05	91.56			93.16	93.56		97.39		99.09	99.60		101.37	101.82		105.20	105.64	107.21	107.47		
KOTA NIVELETE		70.00		73.84					80.31	80.69	81.20			85.03	86.14	85.94			89.45	89.96			91.56	91.96		95.79		97.49	98.00		99.37	100.22		103.60	104.04	105.61	105.87		
DUBINA ISKOPA		1.70		1.70					1.70	1.70	1.70			1.70	1.70	1.70			1.70	1.70			1.70	1.70		1.70		1.70	1.70		1.70	1.70		1.70	1.70	1.70	1.70		
LOMOVI	VERTIKALNI	0°		0°					0°	0°	0°			0°	0°	0°			0°	0°			0°	0°		0°		0°	0°		0°	0°		0°	0°	0°	0°		
	HORIZONTALNI	0°		0°					0°	0°	6°			13°	12°	0°			0°	8°			0°	6°		1°		0°	18°		0°	17°		0°	3°	0°	0°		
RAZMAK PROFILA			30.15		50.66				3.02	4.00		30.00		7.17	1.50		26.00		4.00	12.54	3.10	30.00		13.36	4.00	13.86	3.50	26.50	3.50	12.30	2.00							
STACIONAŽA		0+281.16		0+251.01					0+200.35	0+197.33	0+193.33			0+163.33	0+158.16	0+156.66			0+128.66	0+124.66			0+112.12	0+109.02		0+079.02		0+065.66	0+061.66		0+047.80	0+044.30		0+017.80	0+014.30	0+000.00	0+000.00		
KARAK. CJEVOVODA			PEHD DN 40 mm I=12.76% L=281.16 m																																				

PROJECT MANAGEMENT CONSULTING D.O.O. **Rijeka, A. Medulića 6, tel 051 338 683, fax 051 227 530**	
Županija: **LIČKO - SENJSKA** Grad: **GRAD SENJ**	
Naziv građevine: **IZGRADNJA RADNE ZONE CESTARSKA KUĆA U SENJU**	
Naziv kartografskog prikaza: **UZDUŽNI PRESJEK KOLEKTORA**	
Faza projekta: **IZVEDBENI PROJEKT** **GRAĐEVINSKI PROJEKT - vodoopskrba**	
Investitor: **GRAD SENJ, Stara cesta 2**	
Ukupan broj kartografskih prikaza: **7**	Broj kartografskog prikaza: **4**
Lokacija: **SENJ**	Datum: **TRAVANJ 2010**
Mjerilo: **M1:1000/100**	Broj projekta: **15/2010-V**
Stručni tim u izradi podloga: Glavni projektant : 1. Ingrid Tomšić - Cofek, dipl.ing.građ. Ovlašteni inženjer građevinarstva	Ingrid Tomšić-Cofek dipl. ing. građ. Ovlašteni inženjer građevinarstva PROJECT MANAGEMENT CONSULTING d.o.o. Rijeka G 3650
Potpis pravne osobe: Miran Cofek, dipl.ing.stroj.	Pečat: Project Management Consulting d.o.o. RIJEKA