


POPREČNI PRESJEK INFRASTRUKTURE
M 1:50

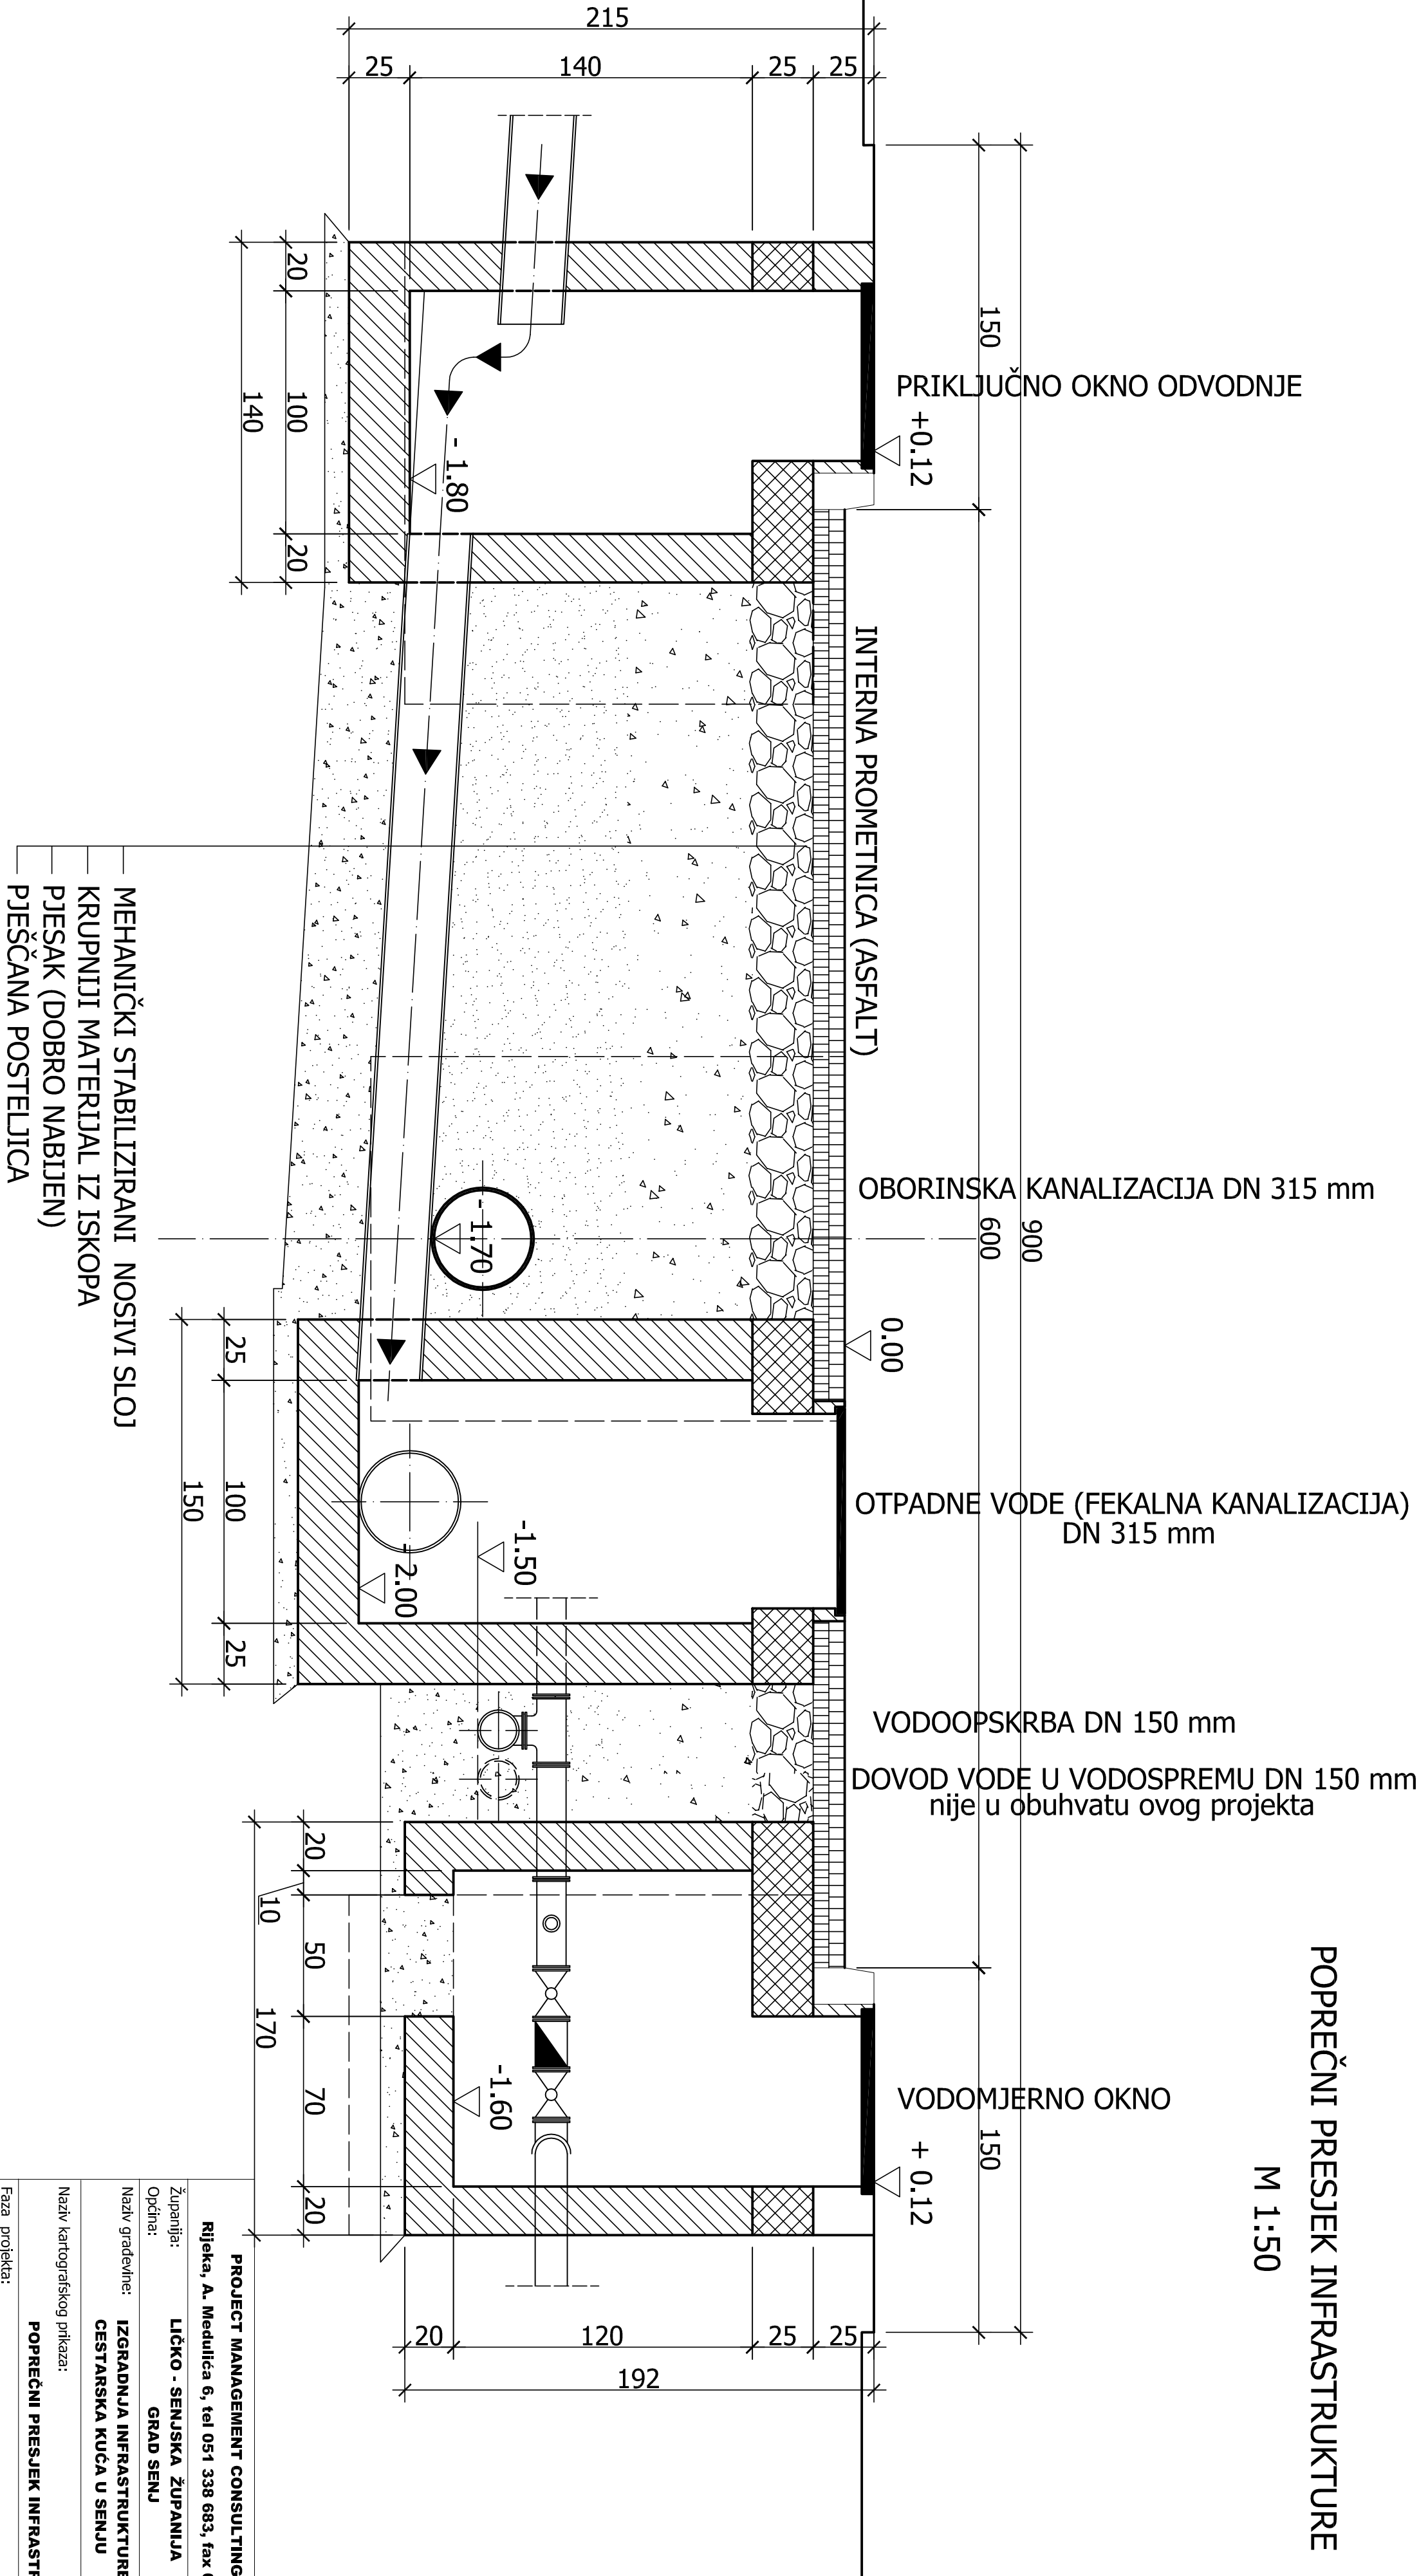

PROJECT MANAGEMENT CONSULTING D.O.O. Rijeka, A. Medulića 6, tel 051 338 683, fax 051 227 530	
Županija: LIČKO - SENJSKA ŽUPANIJA	
Općina: GRAD SENJ	
Naziv građevine: IZGRADNJA INFRASTRUKTURE RADNE ZONE CESTARSKA KUĆA U SENJU	
Naziv kartografskog prikaza: POPREČNI PRESJEK INFRASTRUKTURE	
Faza projekta: IZVEDBENI PROJEKT - FEKALNA ODVODNJA	
Investitor: LIČKO SENJSKA ŽUPANIJA GRAD SENJ Stara cesta 2, 53270 Senj	
Ukupan broj kartografskih prikaza: 7	Broj kartografskog prikaza: 7
Lokacija: GRAD SENJ	Datum: TRAVANJ 2010
Mjerilo: M1:50	Broj projekta: 15/2010-F
Stručni tim u izradi podloga:	
Glavni projektant : 1. Ingrid Tomišić - Čofek, diplomirani inženjer građevinarstva	
Potpis pravne osobe: Ingrid Tomišić - Čofek, diplomirani inženjer građevinarstva	
Pečat: Project Management Consulting d.o.o. RIJEKA	